QUY HOẠCH CHI TIẾT CHIA LÔ ĐẤT Ở TẠI VÙNG ĐỒNG CỬA CHỢ
XÃ ĐẠI SƠN, HUYỆN ĐÔ LƯƠNG, TỈNH NGHỆ AN

TỈ LỆ 1/500
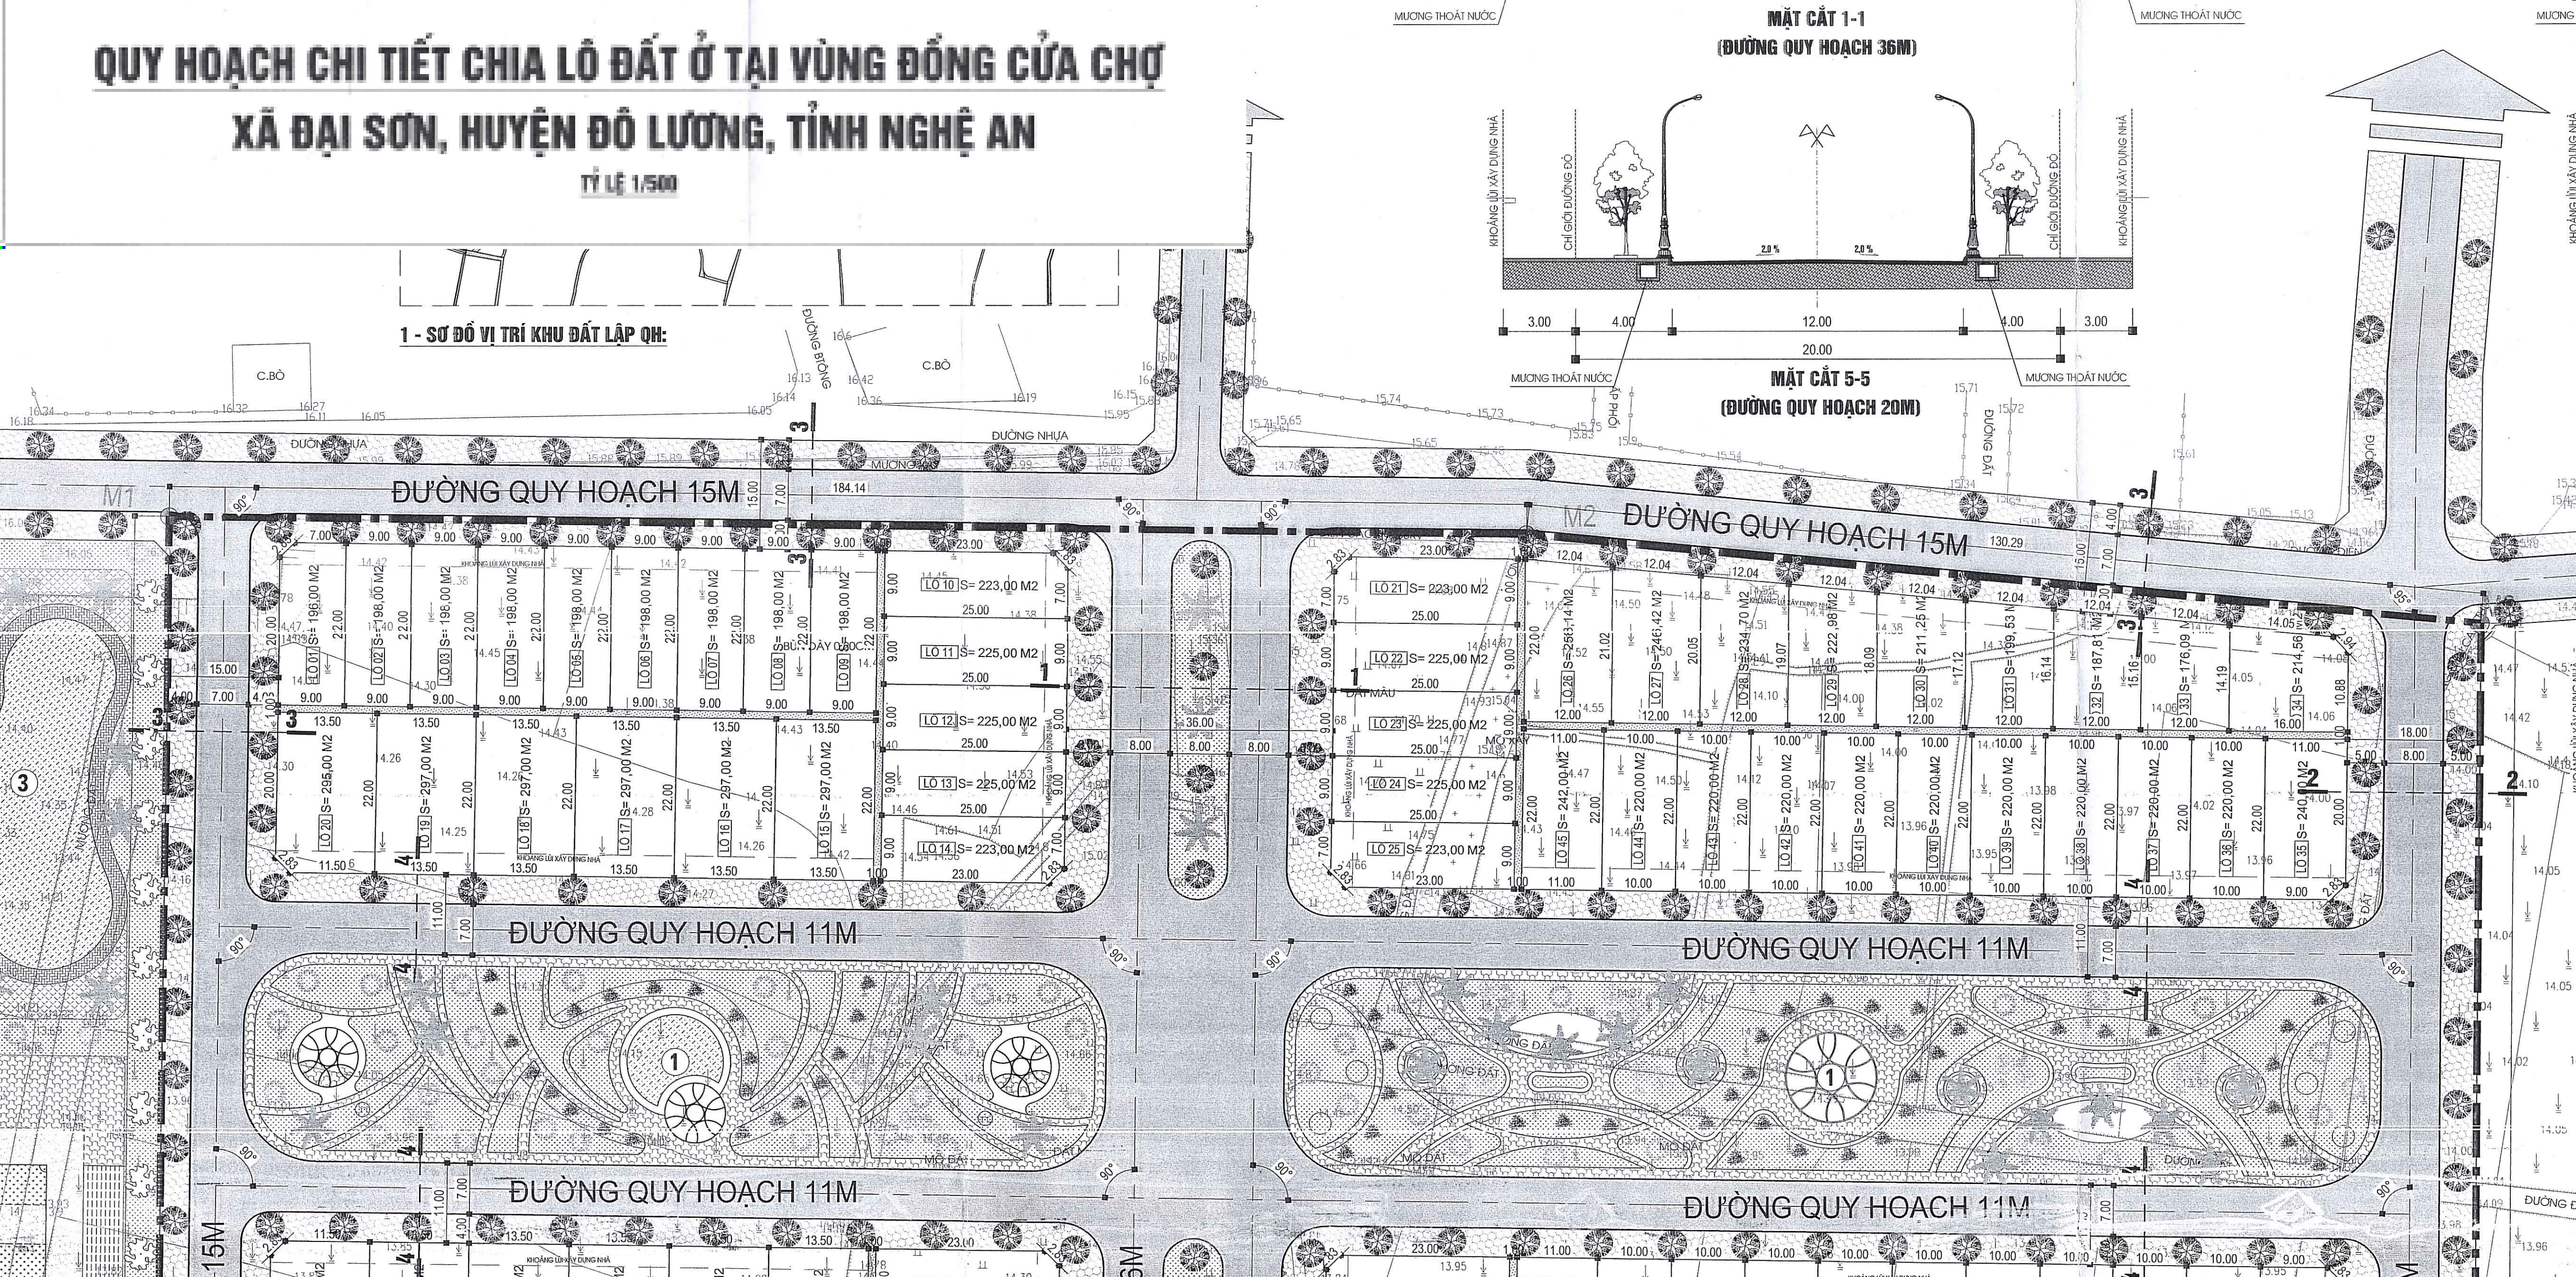
1 - SƠ ĐỒ VỊ TRÍ KHU ĐẤT LẬP QH: